GESAMTLAGEPLAN MIT ABSTANDSFLÄCHENDARSTELLUNG

M 1:250

HASS + BRIESE
BG FREIER
ARCHITEKTEN

Dipl. Ing. Rainer Briese
St.-Georg-Str. 30
18055 Rostock
Tel.: 0381-4034/04/05
Fax: 0381-2523540
mail: info@hass-briese.de

Phase: **ENTWURFSPLANUNG**

Projekt: NEUBAU VON 5 WOHNGEBÄUDEN MIT INSGESAMT 42 WE
ERRICHTUNG VON 32 PKW-STELLPLÄTZEN UND 4
NEBENGEBÄUDEN IN 18292 KRAKOW AM SEE
MEHRGENERATIONENPARK AM MÜHLENBACH
Bebauungsplan Nr. 41 "Am Mühlenbach" der Stadt Krakow am See

Bauherr: BHB KRAKOW GbR
AM ALTDORFER SEE 2
18292 KRAKOW AM SEE

Plantitel: **GESAMTLAGEPLAN MIT ABSTANDSFLÄCHENDARSTELLUNG**

Datum:	16.09.2021
Gemarkung / Ort:	Krakow am See
Flurstück:	132/21 + 132/15
Bearbeiter:	Briese
Maßstab:	1:250
Blattformat:	DIN 0,90 x0,42
Blatt Nr.:	L01
Index:	

WOHNGEBÄUDE 01 / ANSICHTEN

M 1:100

NORDANSICHT

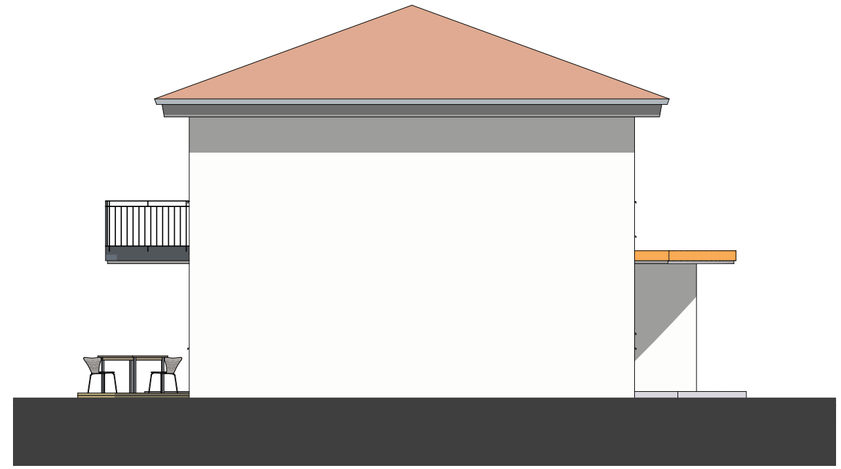

OSTANSICHT

SÜDANSICHT

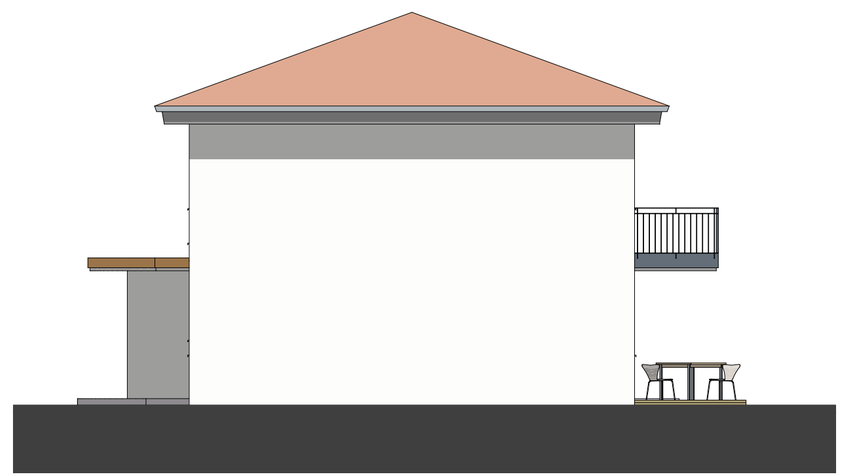

WESTANSICHT

Planungsphase:
ENTWURFSPLANUNG

Projekt:
NEUBAU VON 5 WOHNGEBÄUDEN MIT INSGESAMT 37 WE
ERRICHTUNG VON 32 PKW-STELLPLÄTZEN UND 4
NEBENGEBÄUDEN IN 18292 KRAKOW AM SEE
MEHRGENERATIONENPARK AM MÜHLENBACH
Bebauungsplan Nr. 41 "Am Mühlenbach" der Stadt Krakow am See

Bauherr:
BHB KRAKOW GbR
AM ALTDORFER SEE 2
18292 KRAKOW AM SEE

Gemarkung: Krakow am See
Flur:
Flurstücke: 132/21 + 132/15

Entwurfsverfasser:
HASS + BRIESE
BG FREIER
ARCHITEKTEN

Dipl.-Ing. Rainer Briese
St.-Georg-Str. 30
18055 Rostock
Tel.: 0381-453494/95
Fax: 0381-2523540
mail: info@hass-briese.de

Bearbeiter: R. Briese
Datum: 16.09.2021
Blattformat: 52,0 x 29,7 cm²

Plantitel:
WOHNGEBÄUDE 01 / ANSICHTEN

Massstab: 1:100
Index:
Blatt Nr.: **WG01-A01**

WOHNGEBÄUDE 02 / ANSICHT NO + SW

M 1:100

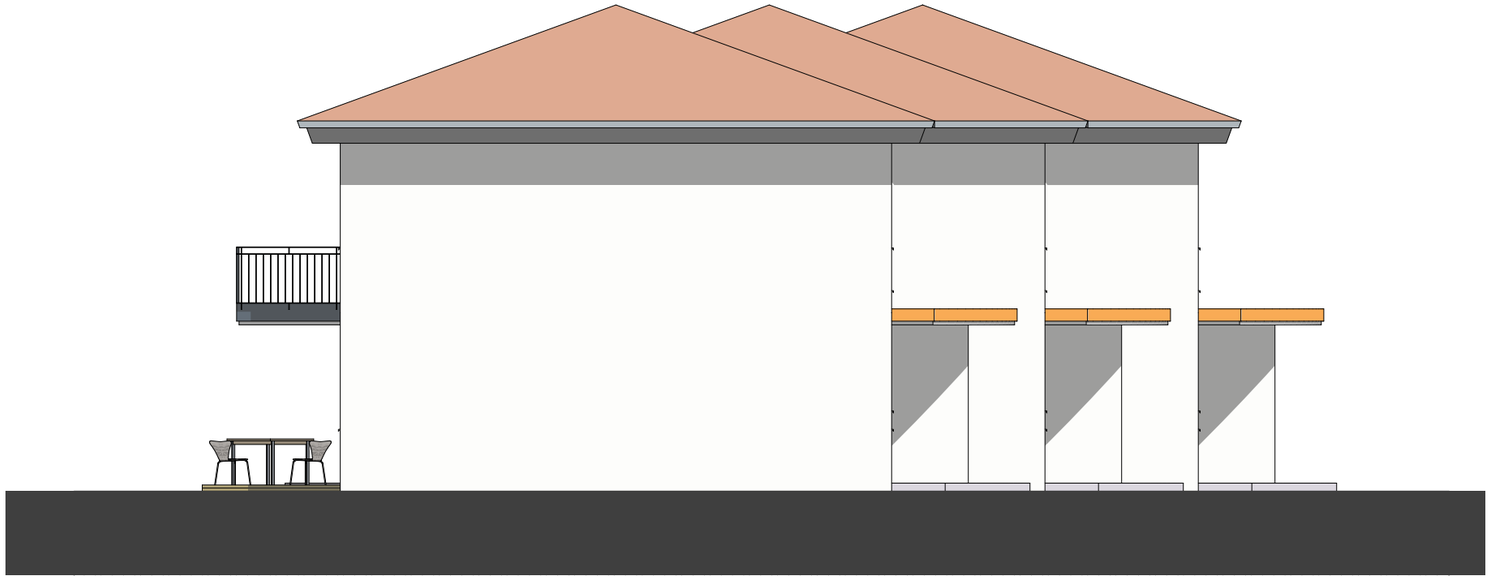

NORDOSTANSICHT

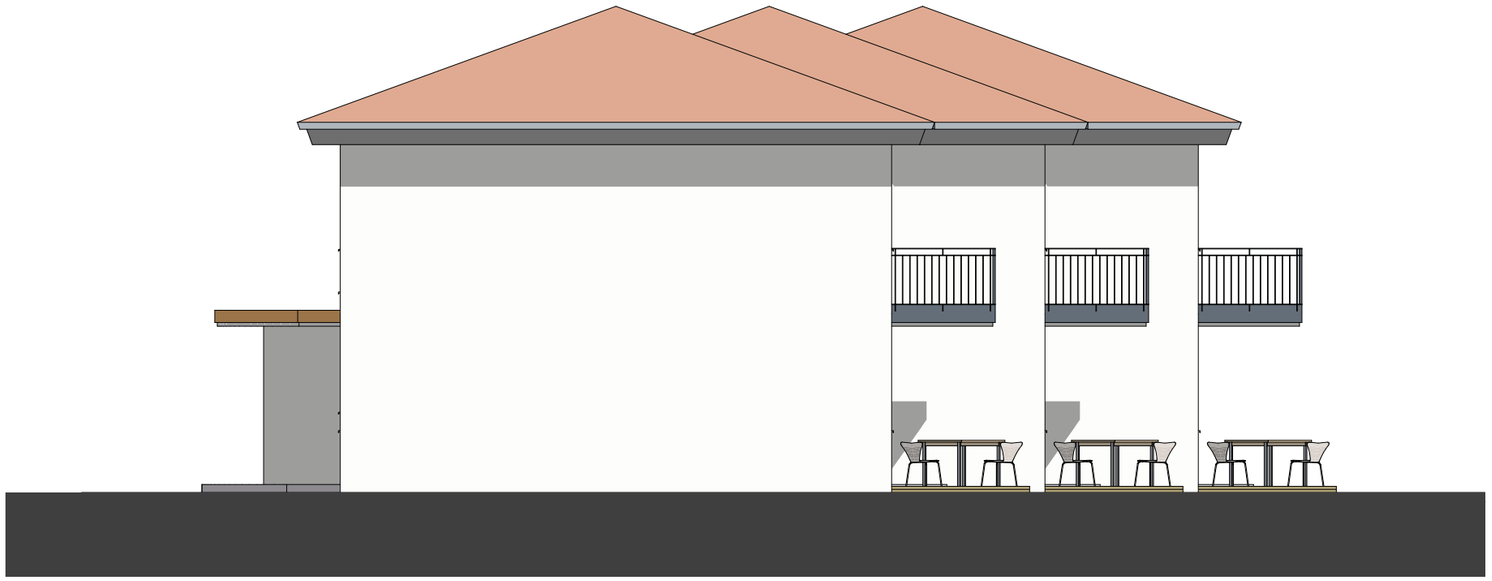

SÜDWESTANSICHT

Planungsphase:
ENTWURFSPLANUNG

Projekt:
NEUBAU VON 5 WOHNGEBÄUDEN MIT INSGESAMT 37 WE
ERRICHTUNG VON 32 PKW-STELLPLÄTZEN UND 4 NEBENGEBÄUDEN IN 18292 KRAKOW AM SEE
MEHRGENERATIONENPARK AM MÜHLENBACH
Bebauungsplan Nr. 41 "Am Mühlenbach" der Stadt Krakow am See

Bauherr:
BHB KRAKOW GbR
AM ALTDORFER SEE 2
18292 KRAKOW AM SEE

Gemarkung: Krakow am See
Flur: 5
Flurstücke: 132/21 + 132/15

Entwurfsverfasser:
HASS + BRIESE
BG FREIER
ARCHITEKTEN

Dipl.-Ing. Rainer Briese
St.-Georg-Str. 30
18055 Rostock
Tel.: 0381-453494/95
Fax: 0381-2523540
mail: info@hass-briese.de

Bearbeiter: R. Briese
Datum: 16.09.2021
Blattformat: DIN A3
Massstab: 1:100
Index:

Plantitel:
WOHNGEBÄUDE 02 / ANSICHT NO + SW

Blatt Nr.: **WG02-A02**